


- LEGENDA:**
- PARKOVACÍ PLOCHY – BETONOVÁ DLÁŽBA
  - DOROVNÁNÍ TERÉNU, ZELEN
  - NAVRHOVANÉ HRANY
  - NAVRHOVANÉ HRANY – SOUŠASEJÍCÍ INVESTICE
  - HRANICE KN
  - TEREN
  - STROM
  - SLOUP EL.
  - ŠACHTA KANALIZAČNÍ
  - VPUST
  - VSTUPNÍ ŠACHTA
  - LAMPA

VZOR NAVRHOVANÉ DLÁŽBY  
ODSTAVNÝCH STÁNÍ:

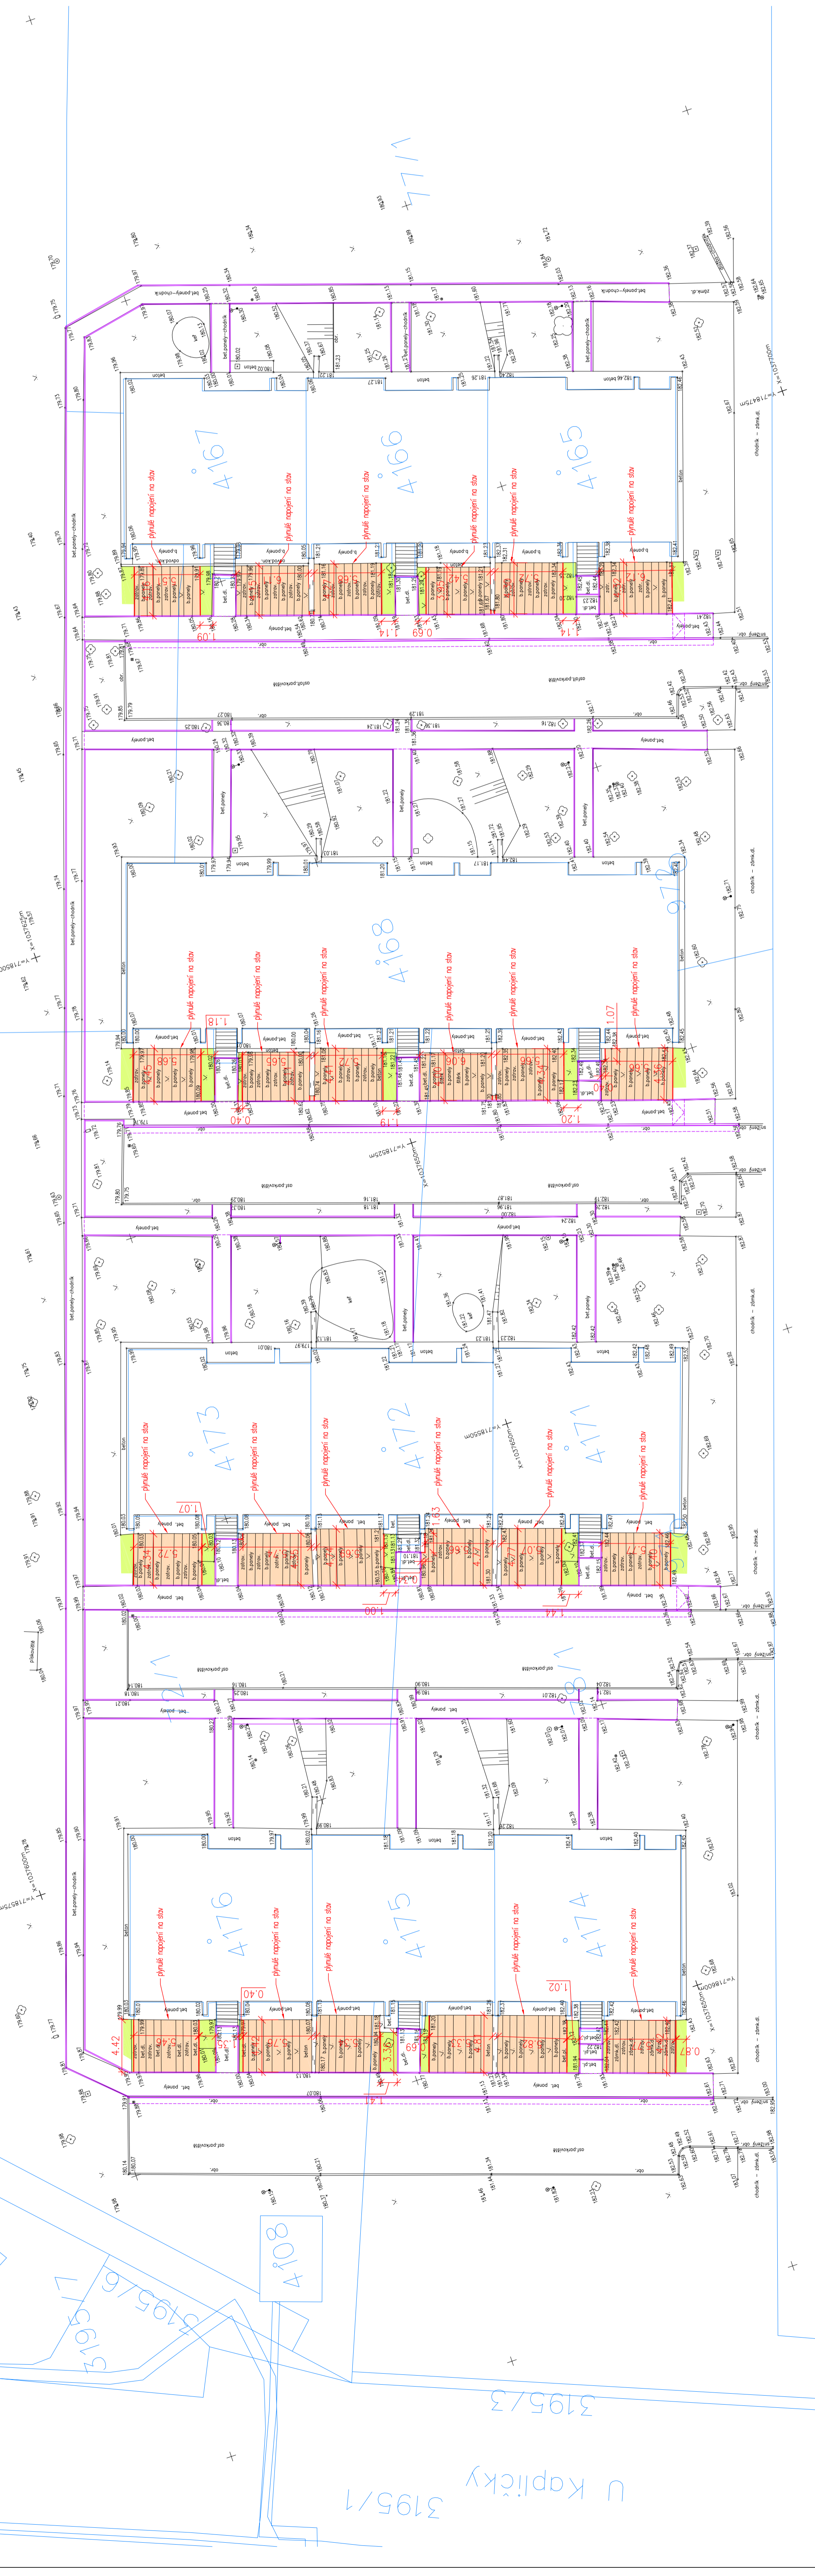

**SOURADNICOVÝ SYSTÉM: JTSK**

**ČELÁKOVICE – Rekonstrukce chodníků v ulici Na Strání**

investor: Městský úřad, náměstí 5, května 1, 250 88 Čelákovice  
autorizace:

generální projektant: **AMMBRA PROJEKT**  
APRILIA PROJEKT s.r.o.  
180 00 Praha 8  
Kobylská 10  
IČO: 250 88 123  
Tel: 256 546 549  
E-mail: info@ammbra.cz

zpracovatel: Městský úřad, náměstí 5, května 1, 250 88 Čelákovice  
autorizace:

Étiso zaskazky: zpracovatele  
odpovědný projektant: **ING. JIRÍ KŘEPINSKÝ**  
hlavní inženýr projektu: **ING. JIRÍ KŘEPINSKÝ**  
výpracoval: **ING. Tomáš Holenda**  
kontroloval: **ING. JIRÍ KŘEPINSKÝ**  
schválil: **ING. JIRÍ KŘEPINSKÝ**  
datum: 16.8.

**DŮSP**  
DOKUMENTACE OBJEKTŮ A TECHNICKÝCH A TECHNOLOGICKÝCH ZÁŘEŽÍ  
SD 100 - KOMUNIKACE A ZPEVNĚNÉ PLOCHY

číslo zakázky: 168  
stav: 1  
stavba: 1  
strana: 1  
datum: 05/2022  
měřítko: 1:250  
formát: A4  
paré: 5x4

**SITUACE PARKOVACÍCH PLOCH**  
D.1.1