


DOPRAVNÍ ZNAČENÍ
 PRÁŽSKÉ SLUŽBY
 PRÁŽSKÉ ÚSTŘEDÍ
 Ing. Jaroslav Špaček
 Číslo, s. n.
 Jméno, příjmení
 717294
REKONSTRUKCE VOZIDLY A MOSTKŮ
 Dle úřadu MČ Praha 8 - Jirny
 Dle úřadu MČ Praha 8 - Jirny

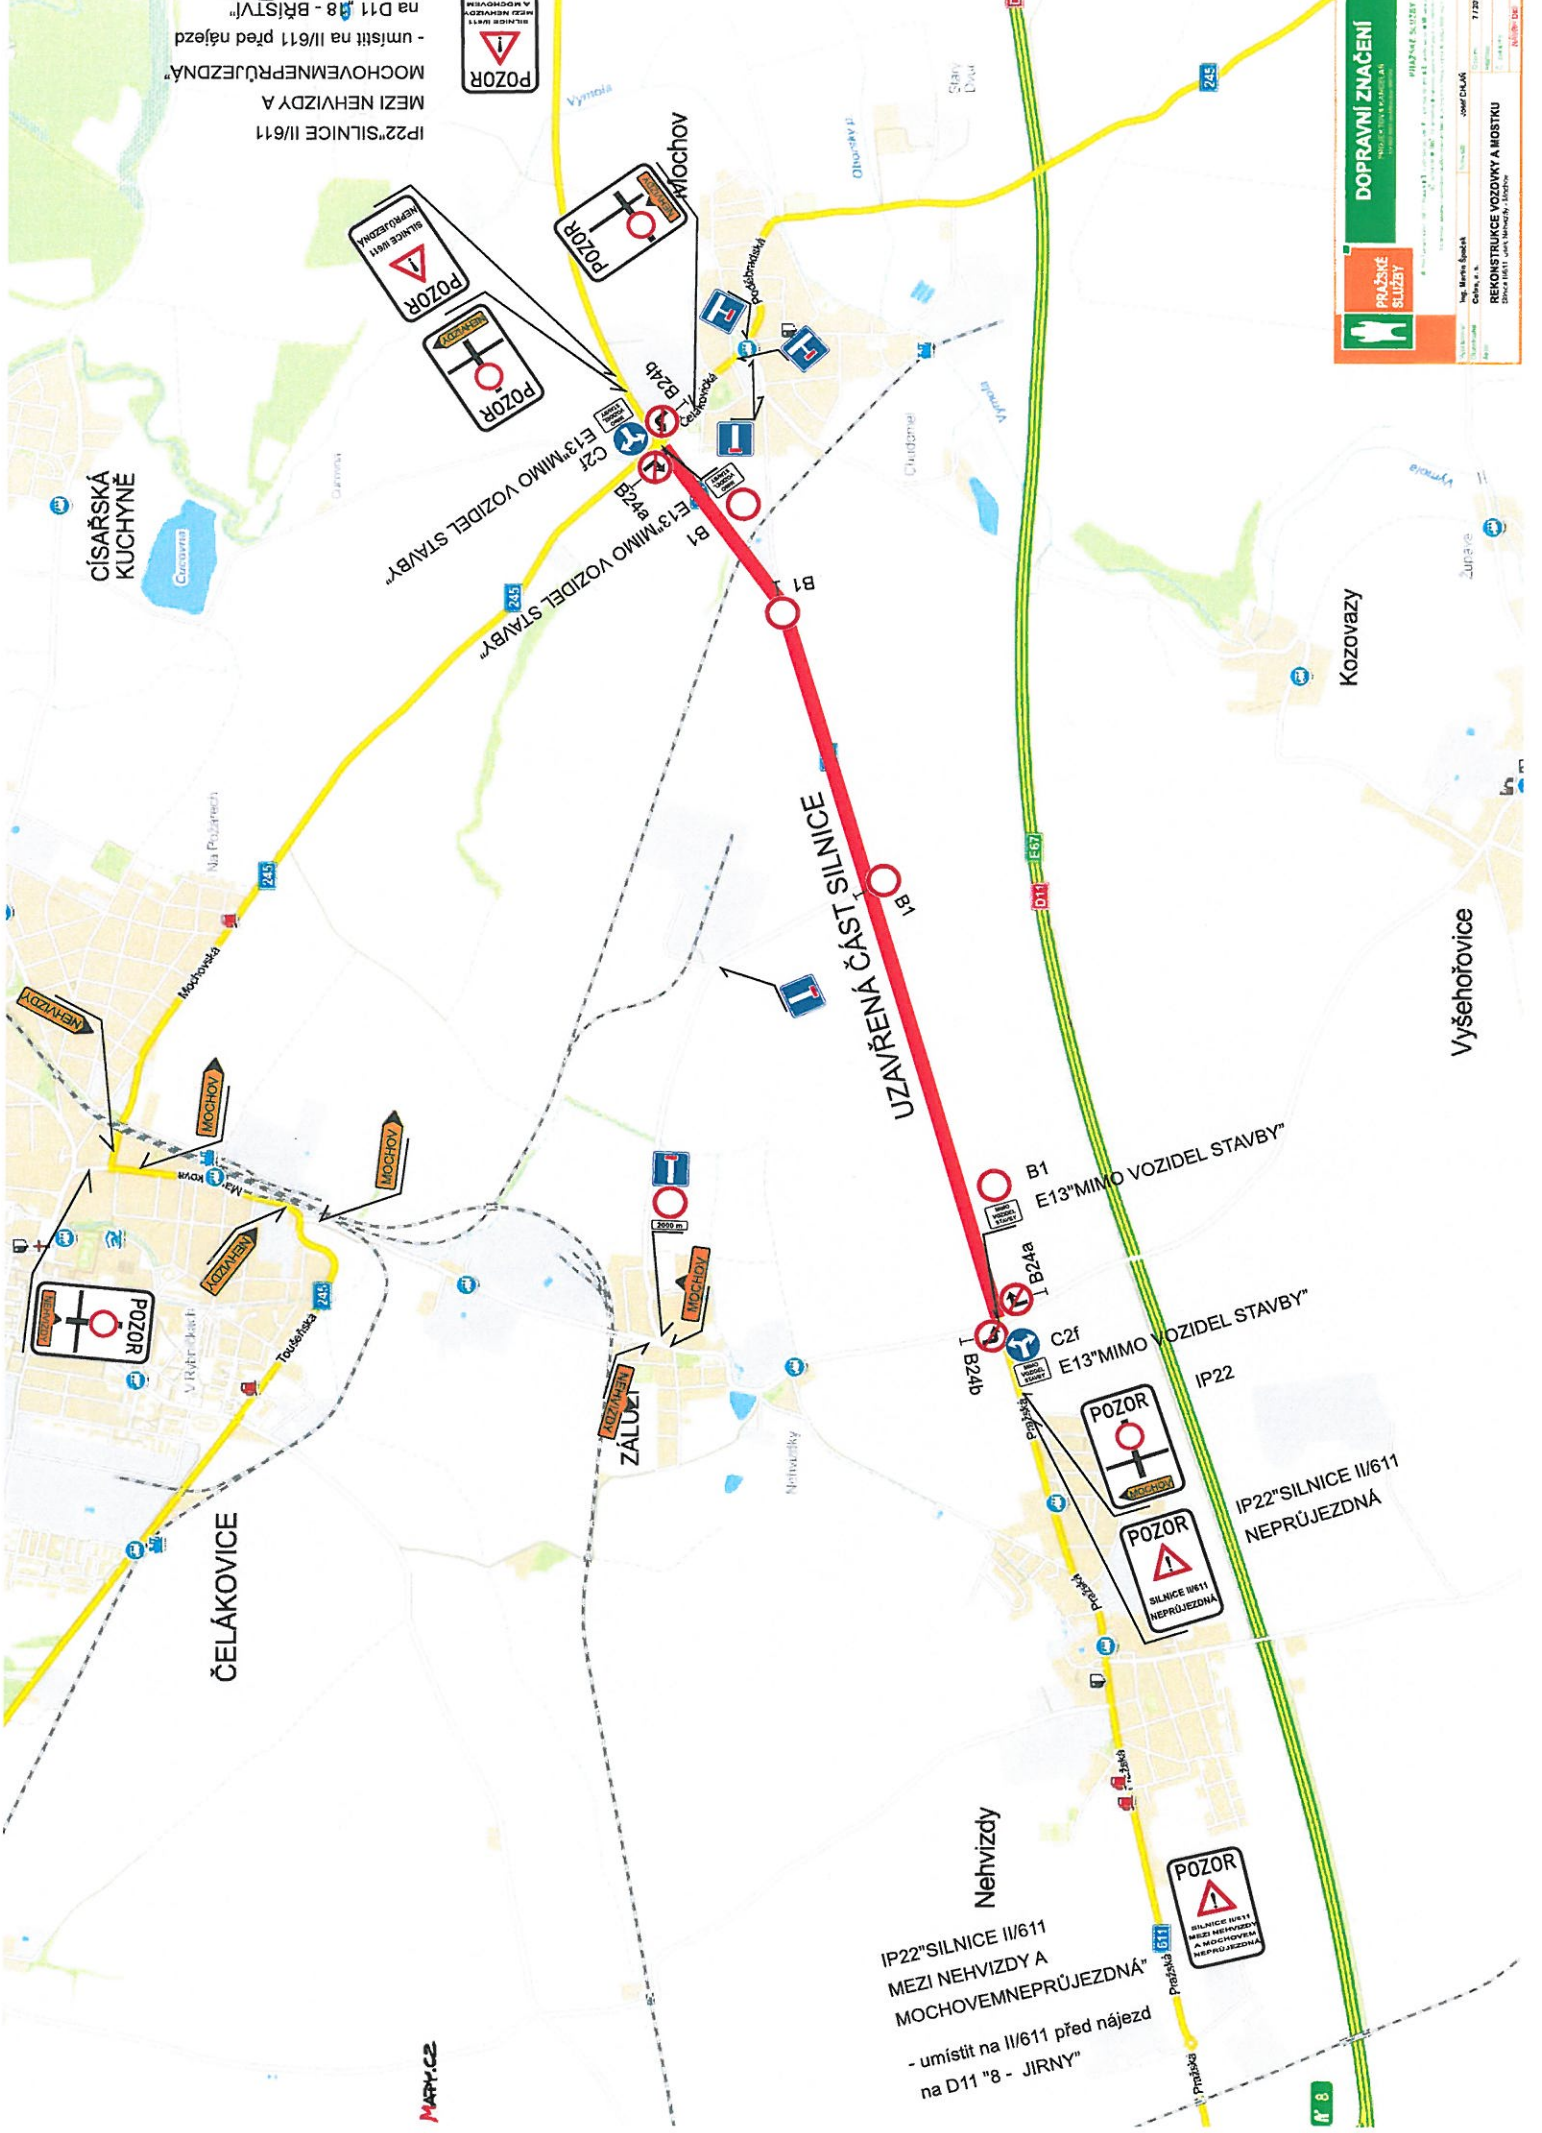

IP22 "SILNICE II/611
 MEZI NEHVIZDY A
 MOCHOVEM NEPRŮJEZDNÁ"
 - umístit na II/611 před nájezd
 na D11 "8 - BRĚŠTŮV"
 na D11 "8 - BRĚŠTŮV"

IP22 "SILNICE II/611
 MEZI NEHVIZDY A
 MOCHOVEM NEPRŮJEZDNÁ"
 - umístit na II/611 před nájezd
 na D11 "8 - JIRNY"

MAPPY.CZ