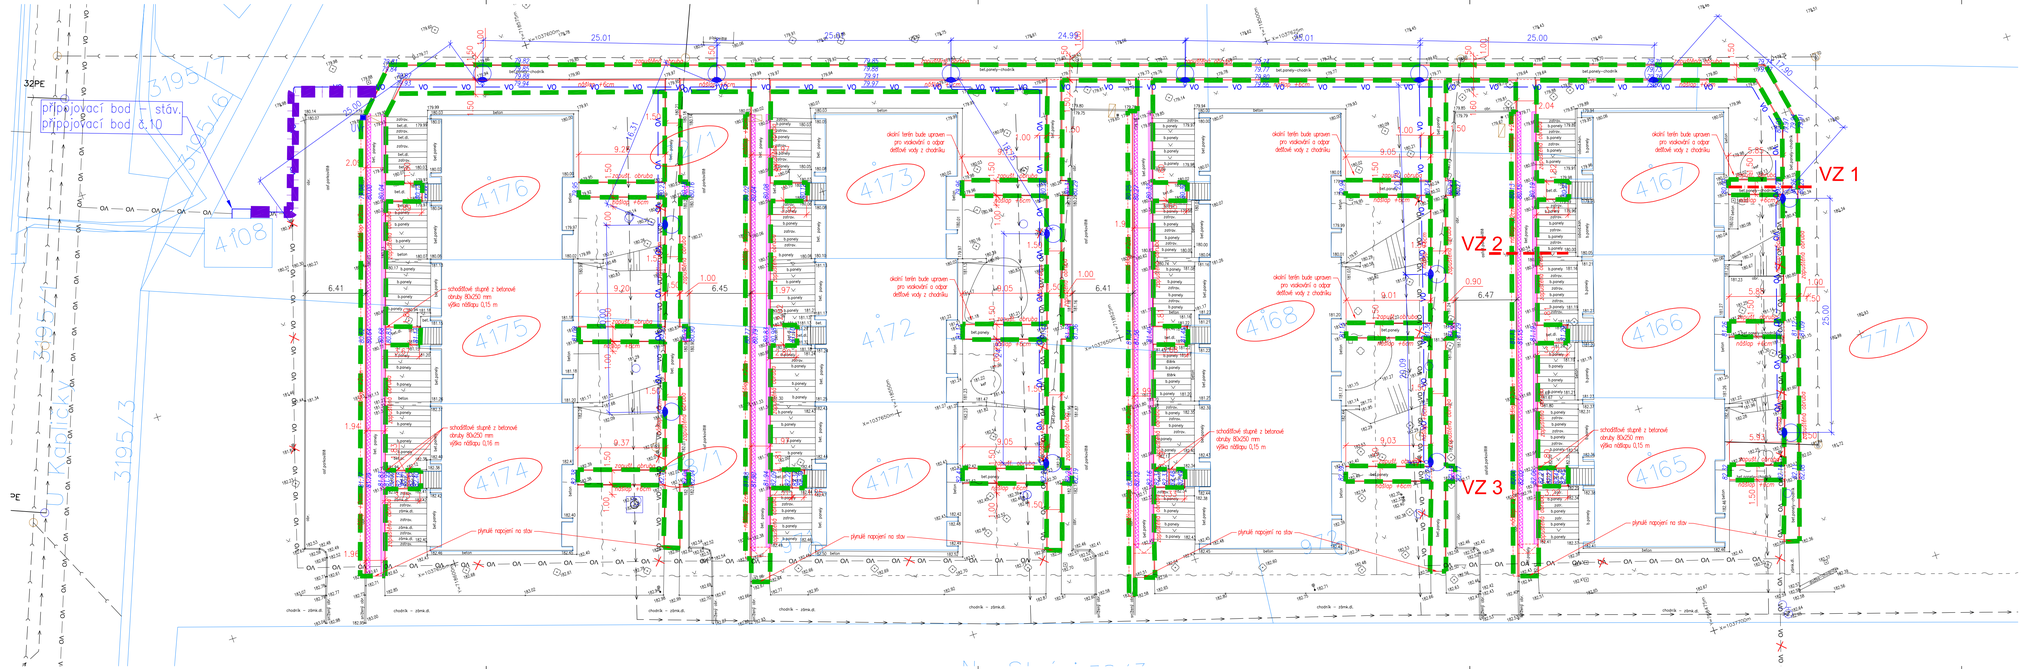

LEGENDA:

- ZÁBOR STAVBY
- SIGNÁLNÍ/VAROVNÉ PÁSY
- NAVRHOVANÉ HRANY
- NIVELETNÍ LOMY
- CHRÁNIČKA PŮLENÁ (OBETONOVANÁ)
- 82.22 NAVRHOVANÉ VÝŠKY (redukované)
- NOVÝ STOŽÁR VO
- RUŠENÝ STOŽÁR VO
- NOVÉ KABELOVÉ VEDENÍ VO
- RUŠENÉ KABELOVÉ VEDENÍ VO

STÁVAJÍCÍ STAV

- HRANICE KN
- TERÉN
- ŠACHTA KANALIZAČNÍ
- EL. SLOUP, LAMPA VO
- DOPRAVNÍ ZNAČKA
- VPUSŤ

STÁVAJÍCÍ IS

- ČEZ – VEDENÍ VN
- ČEZ – VEDENÍ NN
- CETIN – SDĚLOVACÍ VEDENÍ (DOVŘENÉ)
- CETIN – SDĚLOVACÍ VEDENÍ (NEOVŘENÉ)
- CETIN – ELEKTROPŘÍPOJKY
- SVK – KANALIZACE
- VO – VEŘEJNÉ OSVĚTLENÍ
- SVK – VODOVOD

SEZNAM OBJEKTŮ:

SO 100 - CHODNÍK A ZPEVNĚNÉ PLOCHY
SO 400 - VEŘEJNÉ OSVĚTLENÍ

POZN.:
– TATO ČÁST PROJEKTOVÉ DOKUMENTACE NEŘEŠÍ OCHRANU A PŘELOŽKY STÁVAJÍCÍCH INŽENÝRSKÝCH SÍTÍ ANI NÁVRH NOVÝCH.
STÁVAJÍCÍ INŽENÝRSKÉ SÍTĚ MUSÍ BÝT PŘED ZAPOČÍTÍM STAVEBNÍCH PRACÍ VYTÝČENY ZA ÚČASTI PŘÍSLUŠNÝCH SPRÁVCŮ A TOTO VYTÝČENÍ JE NUTNÉ UDRŽOVAT PO CELOU DOBU STAVBY.
–SKLONY RAMP MEZI SNÍŽENOU OBRUBOU A OBRUBOU V PLNÉ VÝŠI NÁSLAPU JSOU MAX. 12,5%

SOUŘADNICOVÝ SYSTÉM: JTSK VÝŠKOVÝ SYSTÉM: Bpv

název stavby
ČELÁKOVICE – Rekonstrukce chodníků v ulici Na Stráni

místo stavby: k.ú. Čelákovice (619 159)

investor: Městský úřad, náměstí S. května 1, 250 88 Čelákovice

generální projektant: AMMBRA PROJEKT

zpracovatel: PRINKOM

autorizace

číslo zakázky

číslo zakázky zpracovatele

revize | datum | odpovědný projektant: ING. JIŘÍ KŘEPINSKÝ

hlavní inženýr projektu: ING. JIŘÍ KŘEPINSKÝ | podpis

vypracoval: Ing. Tomáš Holenda | podpis

kontroloval: ING. JIŘÍ KŘEPINSKÝ | podpis

stupeň dokumentace: SLOUČENÉ ŘÍZENÍ | list: DÚSP

schéma

část: C. SITUAČNÍ VÝKRESY

stavební objekt

profesní díl

název přílohy
KOORDINAČNÍ SITUAČNÍ VÝKRES

datum	měřítko	formát	paré
02/2022	1:250	5xA4	

list: C. | listů: 3. | revize: .