


Čelákovice

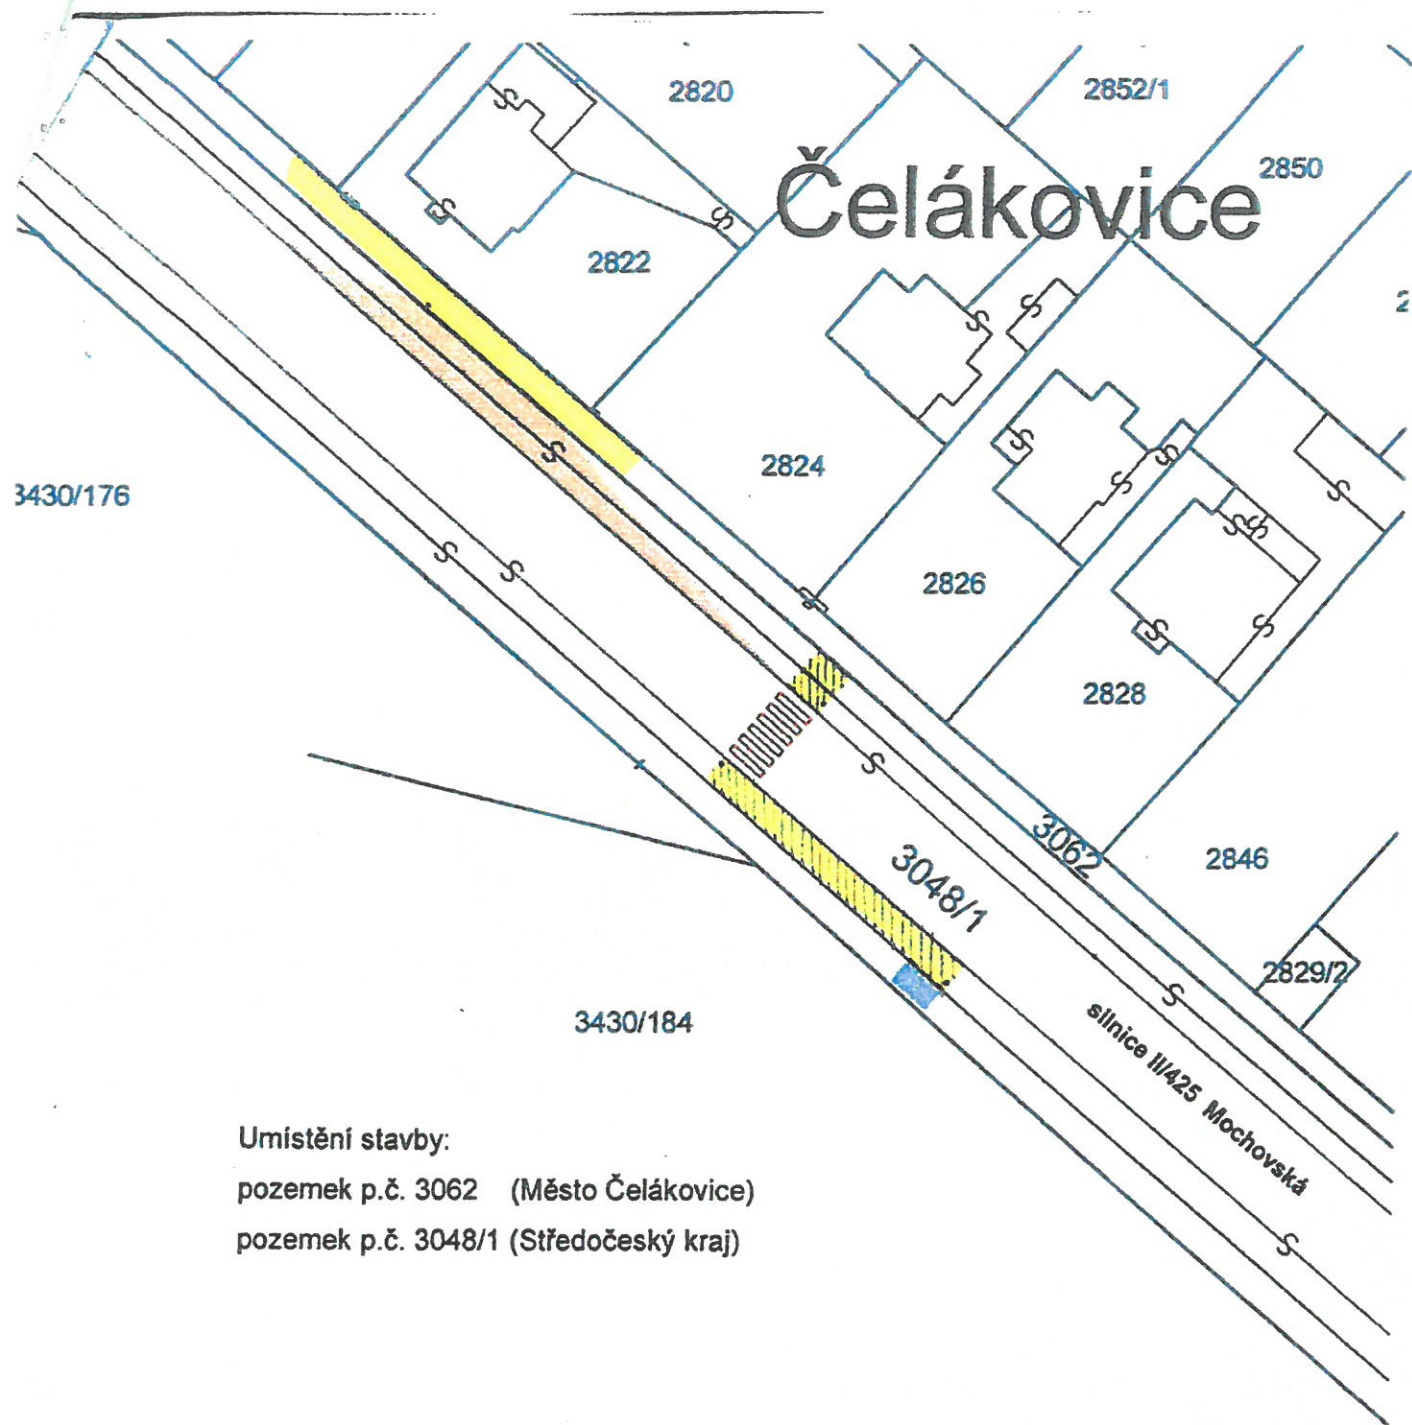


Umístění stavby:

pozemek p.č. 3062 (Město Čelákovice)

pozemek p.č. 3048/1 (Středočeský kraj)

ODPOVĚDNÝ PROJEKTANT STAVBY	Ing. JIŘÍ KEJVAL	PROJEKTOVÁ A KONZULTAČNÍ KANCELÁŘ pro dopravní stavby Ing. JIŘÍ KEJVAL Nádražní 437, 284 01 Kutná Hora IČO 102 40 675 tel. 327523226, 604915221		
KONTROLOVAL	Ing. JIŘÍ KEJVAL			
KRESLIL	Ing. JIŘÍ KEJVAL			
OBJEDNATEL	Město Čelákovice			
STAVBA	ČELÁKOVICE - AUTOBUSOVÉ ZASTÁVKY V MOCHOVSKÉ ULICI		DATUM	srpen 2011
PŘÍLOHA			Umístění stavby - pozemky	Č. ZAKÁZKY
	ÚČEL	DŮR + DSP		
	MĚŘÍTKO	1 : 500		
		PŘÍLOHA	B.2	

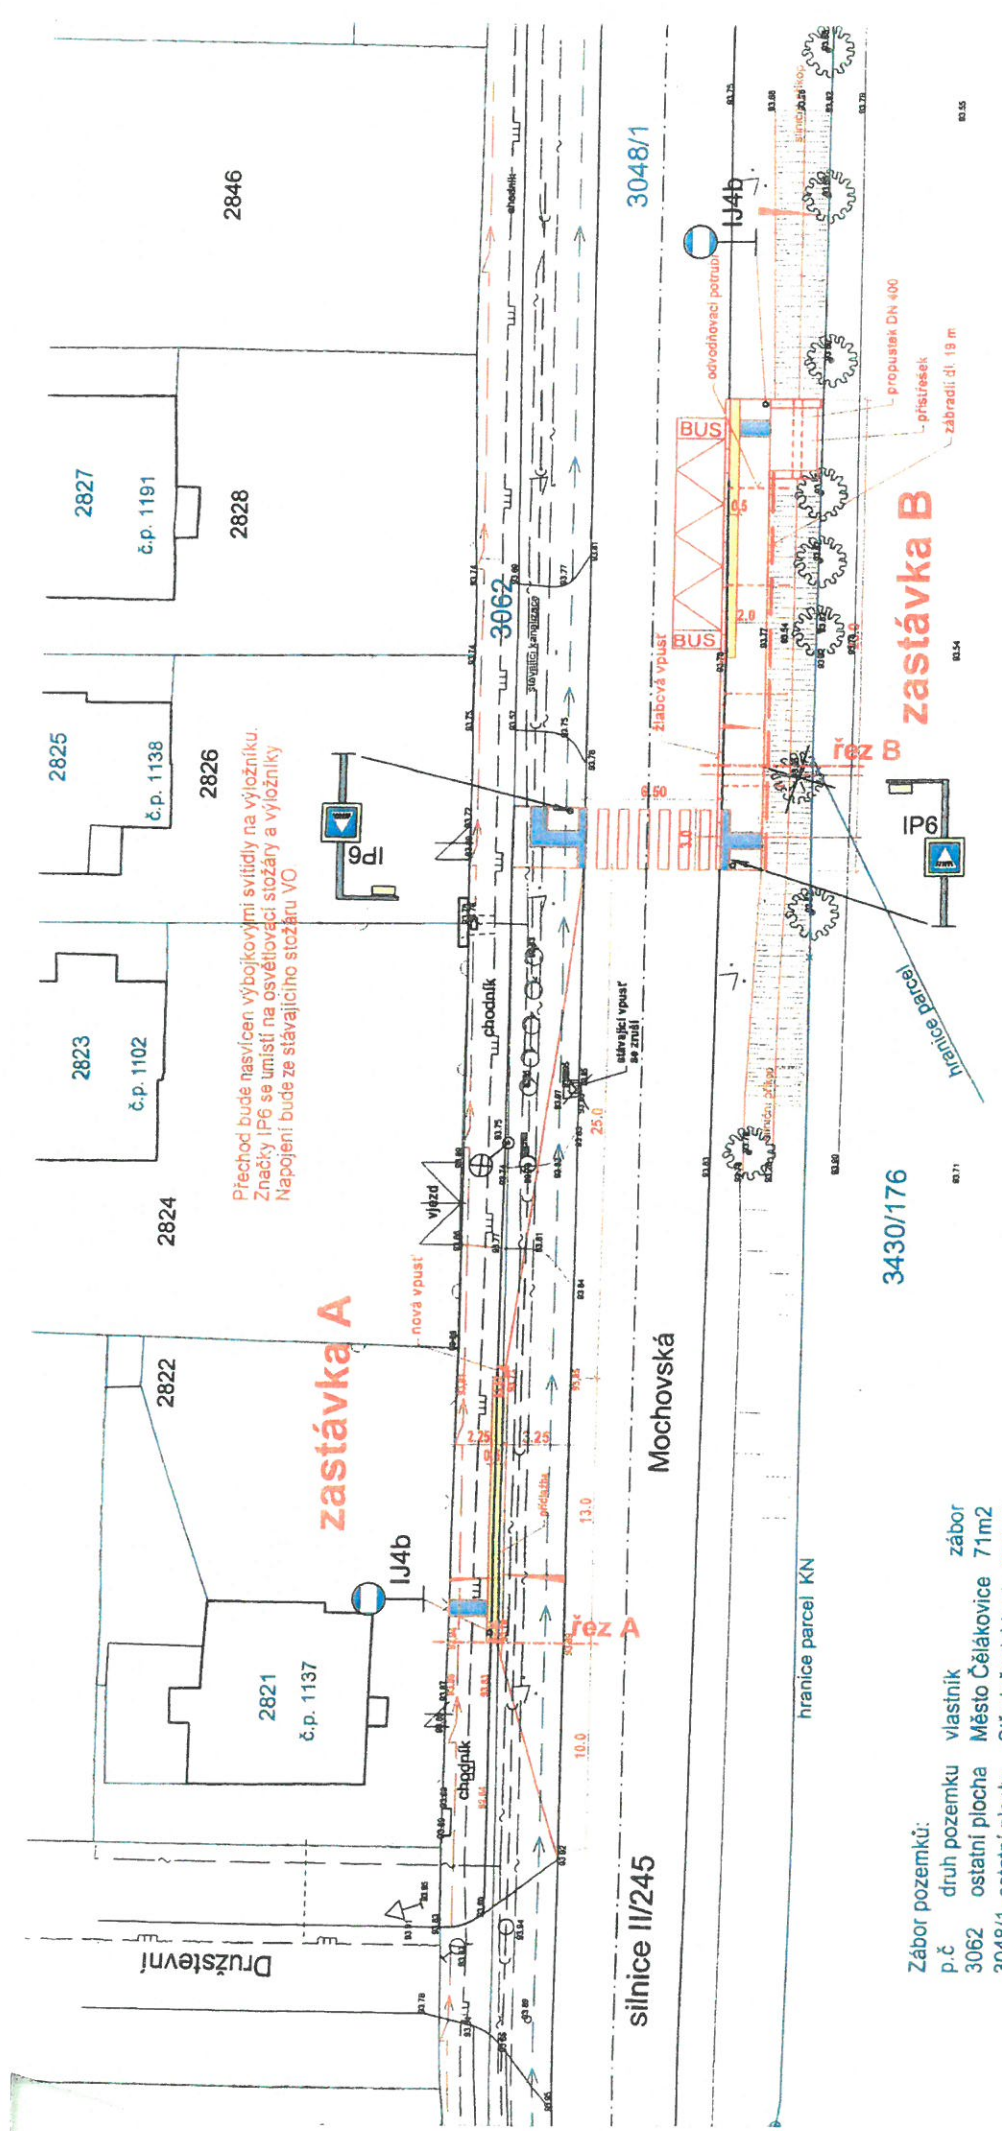

Zábor pozemků:
 p.č. druh pozemku vlastník zábor
 3062 ostatní plocha Město Čelákovice 71m2
 3048/1 ostatní plocha Středočeský kraj 167m2

PODZEMNÍ VEDENÍ

- plynovod STL
- kanalizace
- sdělovací kabely
- vodovod
- kabely VN
- kabely NN
- VO — kabel VO

LEGENDA

- Chodníky ze zámkové dlažby
- Záliv AZ - živičná vozovka
- Slepcká dlažba
- Kontrastní barevný pás
- 87,50 Výšky nové úpravy
- 87,38 Výšky stávající vozovky

Zakreslení podzemních vedení je pouze orientační.
 Před zahájením prací zajistí zhotovitel jejich vytyčení
 a podle potřeby ověří jejich polohu sondami.

Situace

1 : 250